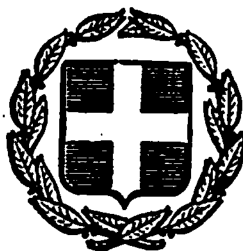


ΕΦΗΜΕΡΙΣ ΤΗΣ ΚΥΒΕΡΝΗΣΕΩΣ
ΤΗΣ ΕΛΛΗΝΙΚΗΣ ΔΗΜΟΚΡΑΤΙΑΣ

ΕΝ ΑΘΗΝΑΙΣ ΤΗ 15 ΑΠΡΙΛΙΟΥ 1982 | ΤΕΥΧΟΣ ΤΕΤΑΡΤΟΝ | ΑΡΙΘΜΟΣ ΦΥΛΛΟΥ 209

ΠΕΡΙΕΧΟΜΕΝΑ

ΑΠΑΛΛΟΤΡΙΩΣΕΙΣ

ΑΠΟΦΑΣΕΙΣ

ΑΠΑΛΛΟΤΡΙΩΣΕΙΣ

ΑΠΟΦΑΣΕΙΣ

Αριθ. Β. 339/819 Κηρ. Αιτ/νίας (1)

Αναγκαστική απαλλοτρίωση έκτασης στην περιοχή του Νομού Αιτωλίας καί Ακαρνανίας, για εργοταξιακές εγκαταστάσεις καί προσωρινό οικισμό της ΔΕΗ του Υδροηλεκτρικού Έργου Αύλακίου.

ΟΙ ΥΠΟΥΡΓΟΙ
ΟΙΚΟΝΟΜΙΚΩΝ
ΚΑΙ ΒΙΟΜΗΧΑΝΙΑΣ ΚΑΙ ΕΝΕΡΓΕΙΑΣ

Έχοντας υπόψη:

1. Τις διατάξεις του Ν. Δ/τος 797/71 «περί αναγκαστικών απαλλοτριώσεων» σε συνδυασμό με τις διατάξεις του Β. Δ/τος 139/1971 «περί της αρμοδιότητος των Νομαρχών προς κήρυξιν αναγκαστικών τινών απαλλοτριώσεων».

2. Τις διατάξεις του άρθρου 4 παρ. 2, του Νόμου αριθ. 1468/1950 «περί ιδρύσεως Δημοσίας Επιχειρήσεως Ηλεκτρισμού», όπως έχει τροποποιηθεί καί συμπληρωθεί μεταγενέστερα, δυνάμει, του Α.Ν. αριθ. 1672/1951, πού κυρώθηκε με το Νόμο αριθ. 2113/1952.

3. Τις διατάξεις του άρθρου 9 του Α.Ν. 1566/1950 «περί κυρώσεως της μετά του οίκου «EBASCO» συναφθείσης την 20ην Ιουλίου 1950 συμβάσεως κ.λπ.», όπως έχουν κυρωθεί, τροποποιηθεί καί συμπληρωθεί με το Νόμο αριθ. 1633/1951.

4. Την απόφαση του Διοικητικού Συμβουλίου της Δημόσιας Επιχείρησης Ηλεκτρισμού αριθ. 188 (Συνεδρίαση του αριθ. 22/23.6.81).

5. Την κοινή απόφαση του Πρωθυπουργού καί του Υπουργού Οικονομικών αριθ. Δ. 7270/1715/21.12.81, (ΦΕΚ 776/23.12.81 τ. Β') σχετικά με ανάθεση αρμοδιοτήτων στους Υφυπουργούς Οικονομικών, αποφασίζουμε:

Κηρύσσουμε την αναγκαστική απαλλοτρίωση, για λόγους δημόσιας ωφέλειας καί ειδικότερα για τις εργοταξιακές εγκαταστάσεις καί τον προσωρινό οικισμό της Δημόσιας Επιχείρησης Ηλεκτρισμού του Υδροηλεκτρικού Έργου Αύλακίου, έκτασης εμβαδού 70.000 Μ2 με τα συστατικά καί παραρτήματα της, πού βρίσκεται στην κτηματική περιοχή της Κοινότητας Βρουβιανών του Νομού Αιτλωλίας καί Ακαρνανίας καί φαίνεται με τα στοιχεία Α — Β — Γ — Δ — Ε — Ζ — Η — Θ — Α στο αριθ. 419-06-21/4.2.81 (φύλλα 2) καί με κλίμακα 1 : 500 διάγραμμα οριζοντιογραφίας της αρμοδίας Υπηρεσίας της ΔΕΗ πού θεώρησε ο Διευθυντής του Υπουργείου Βιομηχανίας καί Ενεργείας Ι. Μπέης στις 7.7.81.

Η απαλλοτρίωση κηρύσσεται βάσει των διατάξεων της παρ. 2 του άρθρου 2 του Ν.Δ. 797/71, λόγω της σημασίας πού έχει το έργο για την οικονομική ανάπτυξη της χώρας, χωρίς να τηρηθούν οι λοιποί όροι ή προϋποθέσεις.

Ορίζουμε προθεσμία σύνταξης του κτηματολογικού διαγράμματος καί του κτηματολογικού πίνακα έξι (6) μηνών από τη δημοσίευση της απόφασης αυτής.

Η απαλλοτρίωση κηρύσσεται υπέρ της Δημόσιας Επιχείρησης Ηλεκτρισμού καί με δαπάνη της.

Η απόφαση αυτή να δημοσιευθεί στην Εφημερίδα της Κυβερνήσεως.

Αθήνα, 17 Μαρτίου 1982

ΟΙ ΥΠΟΥΡΓΟΙ

ΥΦΥΠΟΥΡΓΟΣ ΟΙΚΟΝΟΜΙΚΩΝ
ΔΗΜ. ΔΗΜΟΣΘΕΝΟΠΟΥΛΟΣ

ΒΙΟΜΗΧΑΝΙΑΣ ΚΑΙ ΕΝΕΡΓΕΙΑΣ
ΑΝΑΣΤΑΣΙΟΣ ΠΕΠΟΝΗΣ

Ἀριθ. Δ.190/13 (2)

Δημιουργία ζώνης παραλίας στή θέση «ΑΓΙΟΣ ΓΕΩΡΓΙΟΣ» Πάγων Ν. Κέρκυρας μπροστά στήν ἰδιοκτησία τοῦ Νικολάου Κούρκουλου.

Ο ΥΠΟΥΡΓΟΣ ΟΙΚΟΝΟΜΙΚΩΝ

Ἔχοντας ὑπόψη :

1. Τίς διατάξεις τῶν παρ. 2 καί 5 τοῦ ἄρθρου 6 τοῦ Α.Ν. 2344/1940 «περί αἰγιαλοῦ καί παραλίας», ὅπως ἀντικαταστάθηκαν μέ τίς διατάξεις τοῦ ἄρθρου 13 τοῦ Νόμου 1078/1980.

2. Τή σύμφωνη γνώμη τοῦ Γενικοῦ Ἐπιτελείου Ναυτικοῦ, πού διατυπώθηκε στό Φ.1872/219/81/17.4.1981 ἔγγραφό του.

3. Τήν 6380/12.5.1981 ἀπόφαση τοῦ Νομάρχη Κέρκυρας, μέ τήν ὁποία ἐπικυρώθηκαν ἡ Ἔκθεση τῆς Ἐπιτροπῆς καί τό σχετικό τοπογραφικό καί ὑψομετρικό διάγραμμα, πού δημοσιεύθηκαν στό μέ ἀριθμό 424/13.8.1981 Φ.Ε.Κ. τ. Δ'.

4. Τή Δ.7270/1715/21.12.1981 κοινή ἀπόφαση τῶν Πρωθυπουργοῦ καί Ὑπουργοῦ Οἰκονομικῶν «περί ἀνάθεσης ἁρμοδιοτήτων στούς Ὑφυπουργούς Οἰκονομικῶν», ἀποφασίζουμε :

Ἐγκρίνουμε, γιά τήν προσαύξηση τοῦ αἰγιαλοῦ, τή ζώνη παραλίας στή θέση «ΑΓΙΟΣ ΓΕΩΡΓΙΟΣ» Πάγων Ν. Κέρκυρας, μπροστά στήν ἰδιοκτησία τοῦ Νικ. Κούρκουλου ὅπως αὐτή καθορίσθηκε ἀπό τήν ἁρμόδια Ἐπιτροπή τοῦ ἄρθρ. 74 τοῦ 636/1977 Π. Δ/τος καί εἰκονίζεται στό ἀπό 22.6.1979 καί μέ κλίμακα 1 : 500 τοπογραφικό καί ὑψομετρικό διάγραμμα τοῦ Πολιτικοῦ Μηχανικοῦ Σπυρ. Π. Βελιανίτη τό ὁποῖο ἔχει θεωρηθεῖ ἀπό τή Δ/νση Τεχνικῶν Ὑπηρεσιῶν Ν. Κέρκυρας τήν 12.2.1981 καί συνοδεύει τήν ἀπό 12.2.1981 Ἔκθεση τῆς ἐν λόγω Ἐπιτροπῆς.

Ἡ παροῦσα ἀπόφαση μαζί μέ τήν ἔκθεση τῆς Ἐπιτροπῆς καί τό τοπογραφικό διάγραμμα νά δημοσιευθοῦν στήν Ἐφημερίδα τῆς Κυβερνήσεως.

ΕΚΘΕΣΗ

Καθορισμοῦ τό πρῶτον ὁριογραμμῶν αἰγιαλοῦ καί παραλίας στή θέση ΑΓΙΟΣ ΓΕΩΡΓΙΟΣ ΠΑΓΩΝ Ν.ΚΕΡΚΥΡΑΣ.

Οἱ κάτωθι ὑπογεγραμμένοι :

1. Κων/νος Σχέρος Οἰκον. Ἔφορος Κέρκυρας.
2. Παναγ. Σκαρμέας, Λιμενάρχης Κέρκυρας.
3. Δημήτριος Μάκκας, τοπογράφος μηχανικός Προϊστάμενος Τ.Ε.Ε. τῆς Δ.Τ.Υ.Ν. Κέρκυρας ἀποτελοῦντες τήν ὑπό τοῦ ἄρθρου 74 Π.Δ. 636/1977 ὁριζομένην ἐπιτροπή καθορισμοῦ ὁριογραμμῶν αἰγιαλοῦ καί παραλίας λαβόντες ὑπ' ὄψιν :

α) Τήν σχετική αἴτησιν τοῦ Νικολάου Κούρκουλου.

β) Τό ἀπό 22.6.1979 τοπογραφικό διάγραμμα τοῦ Πολιτικοῦ Μηχανικοῦ Σπύρου Βελιανίτη.

γ) Τάς διατάξεις τοῦ Α.Ν. 2344/1940 περί Αἰγιαλοῦ καί Παραλίας ὡς αὗται συνεπληρώθησαν καί ἐτροποποιήθησαν μεταγενεστέρως.

δ) Τά ἐκ τῆς διενεργηθείσης τήν 22.9.1979 αὐτοψίας προκύψαντα στοιχεῖα, ἀποφασίζει :

Καθορίζει ἐπί τοῦ ὡς ἄνω (β) τοπογραφικοῦ διαγράμματος.

1. Διά συνεχοῦς ἐρυθρᾶς γραμμῆς τό ὅριο τοῦ αἰγιαλοῦ.
2. Διά συνεχοῦς κιτρίνης γραμμῆς τό ὅριο τῆς παραλίας.

Ἀναλυτικῶς :

1. Ὡς ὁριογραμμή αἰγιαλοῦ ὁρίζεται ἡ πολυγωνική τῶν κορυφῶν 1,2,3,4,5,6,7 καί 8 αἵτινες ἐξασφαλίζονται ἐκ σταθερῶν σημείων ὡς κάτωθι :

Κ1 εἰς ἀπόστασιν 44,70 ἀπό Ε1 ἐπί γωνιῶν οἰκίας καί 26,00 ἀπό Ε3 ἐπί στύλου ΔΕΗ.

Κ2 εἰς ἀπόστασιν 85,40 ἀπό Ε2 ἐπί γωνιῶν οἰκίας καί 8,40 ἀπό Ε4 ἐπί στύλου ΔΕΗ.

Κ3 εἰς ἀπόστασιν 9,70 ἀπό Ε4 καί 42,80 ἀπό Ε5 ἐπί στύλου ΔΕΗ.

Κ4 εἰς ἀπόστασιν 14,20 ἀπό Ε6 ἐπί στύλου ΔΕΗ καί εἰς ἀπόστασιν 56,70 ἀπό Ε7 ἐπί γωνίας οἰκίας.

Κ5 εἰς ἀπόστασιν 27,00 ἀπό Ε7 καί 31,50 ἀπό Ε7α ἐπί γωνιῶν οἰκίας.

Κ6 εἰς ἀπόστασιν 4,00 μ. ἀπό Ε9 καί 6,00 ἀπό Ε10 ἐπί γωνιῶν οἰκίας.

Κ7 εἰς ἀπόστασιν 25,80 ἀπό Ε11 καί 34,50 ἀπό Ε12 ἐπί γωνιῶν οἰκοδομῶν.

Κ8 εἰς ἀπόστασιν 42,00 μ. ἀπό Ε13 καί εἰς ἀπόστασιν 29,50 μ. ἀπό Ε14 ἐπί γωνιῶν οἰκίας.

Ἡ ὁριογραμμή τῆς παραλίας ἐχαράχθη μόνο εἰς τό τμῆμα πού τό πλάτος τῆς παραλίας εἶναι μικρότερο τῶν 40 μ. καί εἰς ἀπόστασιν 20 μ. ἀπό τό μέσον τοῦ αἰγιαλοῦ.

Κέρκυρα, 12 Φεβρουαρίου 1981


Τά Μέλη τῆς Ἐπιτροπῆς


ΚΩΝ/ΝΟΣ ΣΚΕΡΟΣ-ΠΑΝ. ΣΚΑΡΜΕΑΣ-ΔΗΜΗΤΡΙΟΣ ΜΑΚΚΑΣ

Ἀθῆναι, 12 Ἰανουαρίου 1982

Ο ΥΦΥΠΟΥΡΓΟΣ

ΔΗΜΟΣΘΕΝΗΣ ΔΗΜΟΣΘΕΝΟΠΟΥΛΟΣ

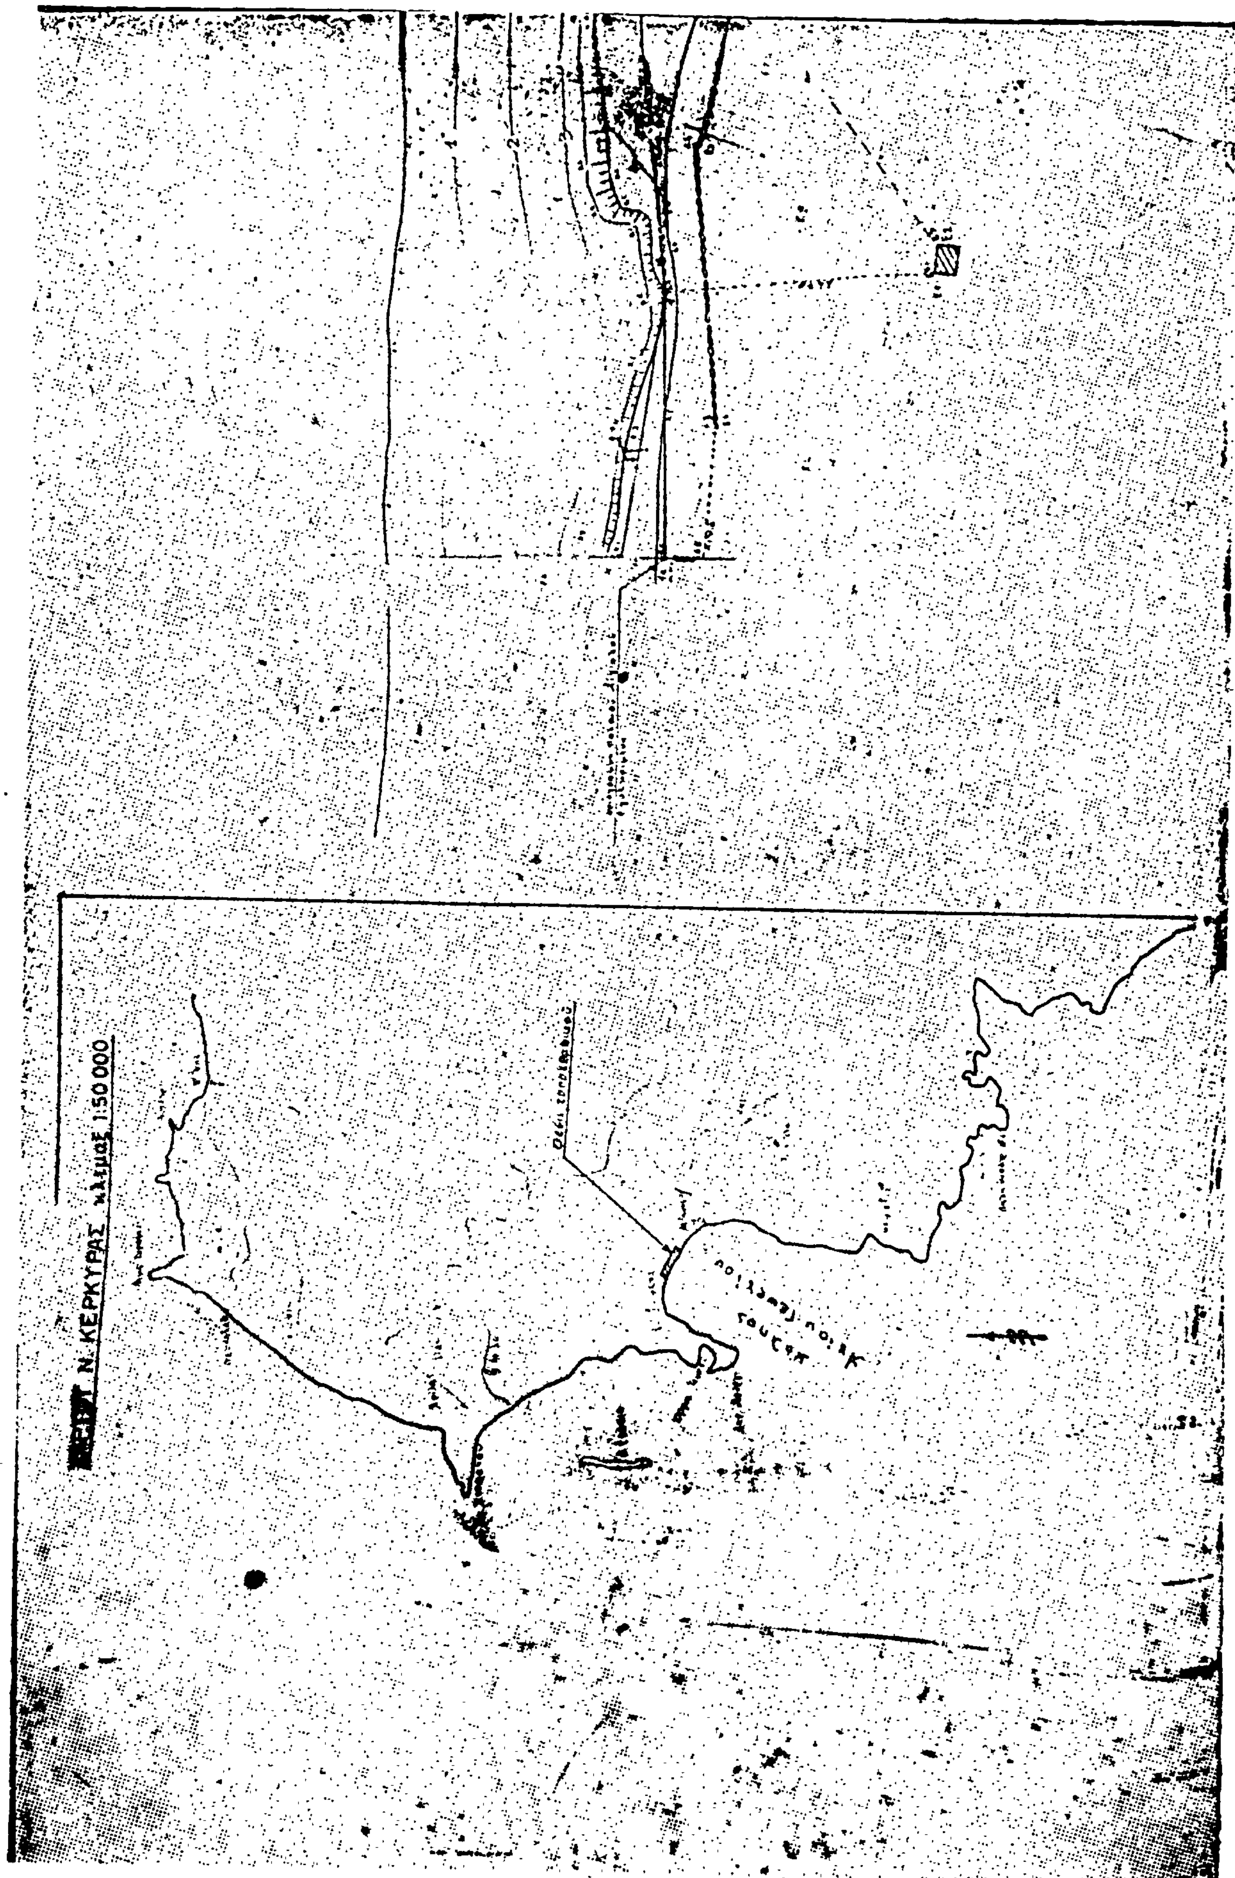
Ν. ΚΕΡΚΥΡΑΣ κλίμαξ 1:50 000

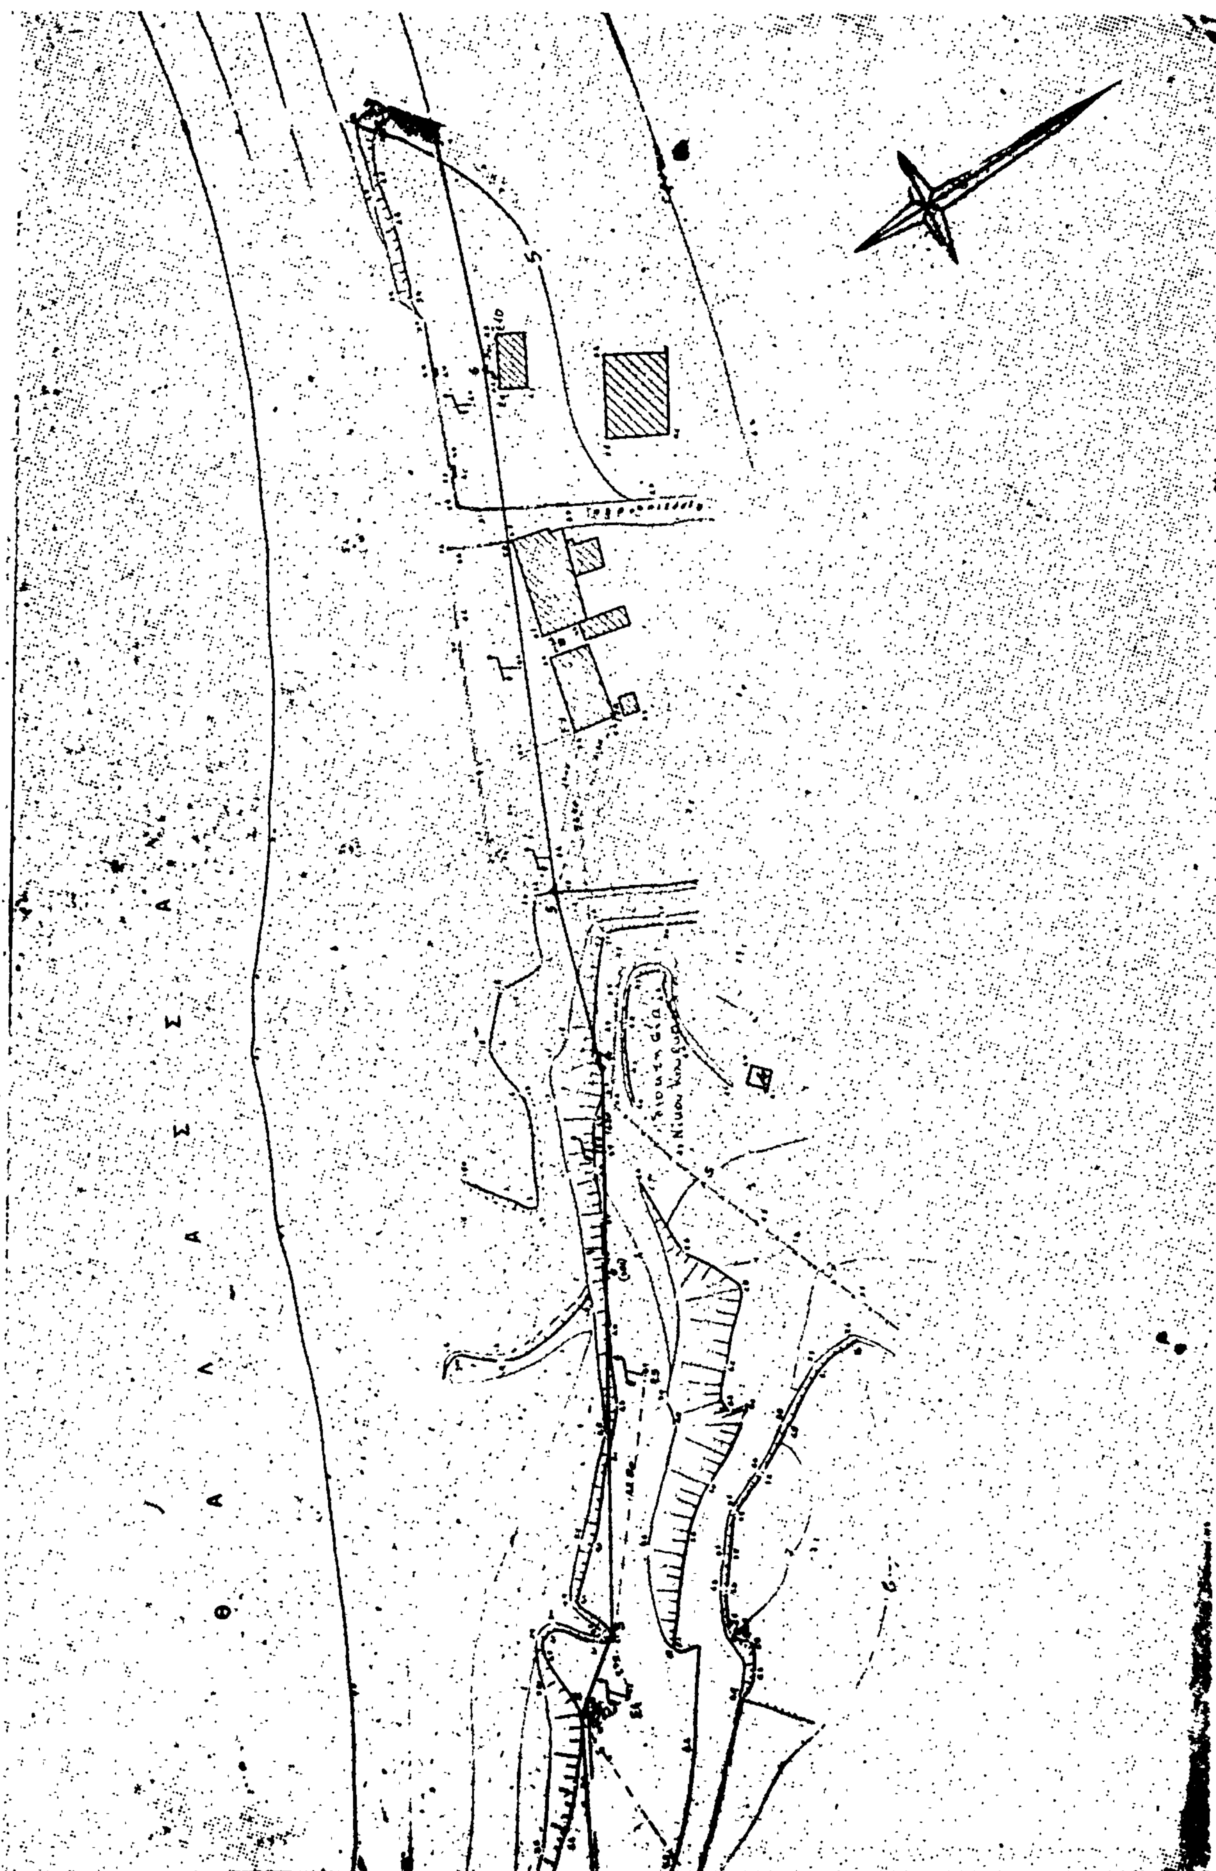
Θ Α Λ Α Σ Σ Α

ΤΟΠΟΓΡΑΦΙΚΟΝ ΔΙΑΓ
ΠΡΟ ΙΔΙΟΚΤΗΣΙΑΣ ΝΙ
ΚΕΡΚΥΡΑΣ ΠΡΟΣ ΚΑ
ΑΙΓΙΑΛΟΥ ΚΑΙ ΠΑΡ

ΟΥ ΣΤΟΝ ΑΓ. ΓΕΩΡΓΚ
ΠΡΩΤΟΝ) ΟΡΙΟΓΡ

ΕΝ ΚΕΡΚΥΡΑ ΤΗ ... 197.
Ο ΣΥΝΤΑΞΑΣ

ΣΠΥΡΟΣ Π. ΘΕΔΙΑΝΙΤΗΣ
... ΜΟΥ BOLOGNA

'Αριθ. 3937 (3)

'Επικύρωση εκθέσεως καὶ διαγράμματος επανακαθορισμοῦ αἰγιαλοῦ καὶ παραλίας στὸ Κάτω Διμηνιὸ Κορινθίας καὶ ἀνάκληση ἐπικυρώσεως προηγούμενου καθορισμοῦ.

Ο ΝΟΜΑΡΧΗΣ ΚΟΡΙΝΘΙΑΣ

Ἔχοντας ὑπόψη:

1. Τὶς διατάξεις: α) τοῦ Α.Ν. 2344/1940 «περὶ αἰγιαλοῦ καὶ παραλίας», β) τοῦ Α.Ν. 265/68 «περὶ τροποποιήσεως καὶ συμπληρώσεως τῶν διατάξεων περὶ δημοσίων κτημάτων», γ) τοῦ Π.Δ. 636/77 «περὶ διαρθρώσεως τοῦ Ὑπουργείου Οἰκονομικῶν καὶ ὀργανισμοῦ τῶν ὑπηρεσιῶν αὐτοῦ», δ) τοῦ Ν. 3200/55 «περὶ διοικητικῆς ἀποκεντρώσεως» ὅπως τροποποιήθηκε καὶ συμπληρώθηκε μεταγενέστερα.

2. Τὴ 10271/9.6.1981 ἀπόφασή μας (ΦΕΚ. 350/1.7.1981 τ. Δ') μὲ τὴν ὁποία ἐπικυρώθηκε ἡ ἀπὸ 1.6.1981 ἔκθεση καὶ τὸ διάγραμμα καθορισμοῦ τοῦ αἰγιαλοῦ καὶ τῆς παραλίας στὸ Κάτω Διμηνιὸ Κορινθίας.

3. Τὴν ἀπὸ 27.1.1982 ἔκθεση τῆς ἐπιτροπῆς τοῦ ἄρθρου 74 τοῦ Π.Δ. 636/77 μὲ τὴν ὁποία ἔγινε ἐπανακαθορισμὸς τοῦ αἰγιαλοῦ καὶ τῆς παραλίας στὴν κοινότητα Κάτω Διμηνιοῦ Κορινθίας, ὕστερα ἀπὸ τὴν Κ.6985/847/3.12.81 Δ/γὴ τοῦ Ὑπ. Οἰκονομικῶν.

4. Τὸ ἀπὸ 25.1.1982 τοπογραφικὸ καὶ ὑψομετρικὸ διάγραμμα τοῦ τοπ-μηχ/κοῦ Γεωρ. Παπαλέκα, θεωρημένο ἀπὸ τὸ Δ/ντὴ Τεχν. Ὑπηρεσιῶν Ν. Κορινθίας, πάνω στὸ ὁποῖο εἶναι χαραγμένες, μὲ κόκκινη συνεχὴ πολυγωνικὴ γραμμὴ ἡ οριογραμμὴ τοῦ αἰγιαλοῦ, μὲ κίτρινη ὅμοια γραμμὴ ἡ οριογραμμὴ τῆς παραλίας καὶ μὲ μπλὲ συνεχὴ γραμμὴ ἡ οριογραμμὴ τοῦ παληοῦ αἰγιαλοῦ.

5. Τὴ σύμφωνη γνώμη τοῦ Γενικοῦ Ἐπιτελείου Ναυτικοῦ ποὺ περιλαμβάνεται στὸ Φ.187.2/108/82/23.2.1982 ἔγγραφό του, ἀποφασίζουμε:

Α.' Ἀνακαλοῦμε τὴ 10271/9.6.1981 ἀπόφασή μας (ΦΕΚ. 350/1.7.81 τ. Δ') μὲ τὴν ὁποία ἐπικυρώθηκε ἡ ἀπὸ 1.6.81 ἔκθεση καὶ τὸ διάγραμμα τοῦ αἰγιαλοῦ καὶ τῆς παραλίας στὸ Κάτω Διμηνό, Κορινθίας.

Β.' Ἐπικυρώνουμε τὴν ἀπὸ 27.1.1982 ἔκθεση τῆς ἐπιτροπῆς τοῦ ἄρθρου 74 τοῦ Π.Δ. 636/77, μὲ τὴν ὁποία ἔγινε ἐπανακαθορισμὸς τοῦ αἰγιαλοῦ καὶ τῆς παραλίας στὸ Κάτω Διμηνιὸ Κορινθίας, καθὼς καὶ τὸ ἀπὸ 25.1.1982 τοπογραφικὸ καὶ ὑψομετρικὸ διάγραμμα τοῦ τοπ-μηχ/κοῦ Γ. Παπαλέκα, θεωρημένο ἀπὸ τὸ Δ/ντὴ Τεχν. Ὑπηρεσιῶν Ν. Κορινθίας στὶς 27.1.1982, ποὺ συνοδεύει τὴν ἔκθεση αὐτὴ καὶ πάνω στὸ ὁποῖο εἶναι χαραγμένες, α) μὲ κόκκινη συνεχὴ πολυγωνικὴ γραμμή, ἡ οριογραμμὴ τοῦ αἰγιαλοῦ, β) μὲ ὅμοια κίτρινη γραμμή, ἡ οριογραμμὴ τῆς παραλίας καί γ) μὲ μπλὲ συνεχὴ γραμμή, ἡ οριογραμμὴ τοῦ παληοῦ αἰγιαλοῦ.

Ἡ ἀπόφαση αὐτὴ νὰ δημοσιευθεῖ στὴν Ἐφημερίδα τῆς Κυβερνήσεως μαζί μὲ τὴν ἔκθεση καὶ τὸ διάγραμμα.

ΕΚΘΕΣΙΣ

ΕΠΙΤΡΟΠΗΣ ΕΠΑΝΑΚΑΘΟΡΙΣΜΟΥ ΟΡΙΩΝ ΑΙΓΙΑΛΟΥ (ΑΡΘΡ. 74 Π.Δ. 636/77).

Διὰ τὸν ἐπανακαθορισμὸν τῶν ὁρίων τοῦ αἰγιαλοῦ εἰς Κάτω Διμηνιὸ Κορινθίας.

Ἐν Κορίνθῳ σήμερον τὴν 27ην Ἰανουαρίου τοῦ ἔτους 1982 ἡμέραν Τετάρτην καὶ ὥραν 10ην π.μ. οἱ ὑπογεγραμμένοι:

1. Γεώργιος Κατσάπης, Οἰκονομ. Ἔφορος Κιάτου, ὡς Πρόεδρος.

2. Κωνσταντῖνος Φρυδᾶς, Δ/ντὴς Τ.Υ.Ν. Κορινθίας ὡς Μέλος.

3. Ἡλίας Τάσσος, Λιμενάρχης Κορίνθου ὡς Μέλος.

ἀποτελοῦντες τὴν Ἐπιτροπὴν καθορισμοῦ τῶν ὁρίων αἰγιαλοῦ δυνάμει τοῦ ἄρθρου 74 τοῦ Π.Δ. 636/77 συγκληθεῖσα διὰ τῆς 308/18.1.82 προσκλήσεως τοῦ Προέδρου αὐτῆς μετέβημεν ἐπὶ τόπου εἰς τὴν προαναφερομένην περιοχὴν σήμερον τὴν 27ην Ἰανουαρίου 1982, καὶ

Λαβόντες ὑπ' ὄψιν:

1) Τὴν ὑπ' ἀριθμ. Κ. 6985/847/3.12.81 Διαταγὴν τοῦ Ὑπουργείου Οἰκονομικῶν διὰ τῆς ὁποίας διατάσσεται ὁ ἐπανακαθορισμὸς τῶν οριογραμμῶν αἰγιαλοῦ καὶ παραλίας εἰς τὴν παραλίαν Κάτω Διμηνιοῦ.

2. Τὸ ὑπὸ τοῦ Γεωργίου Παπαλέκα Τοπογράφου Μηχ/κοῦ συνταχθὲν τὴν 25.1.1982 Τοπογραφικὸν καὶ ὑψομετρικὸν διάγραμμα εἰς μίαν πινακίδα ὑπὸ κλίμακα 1:500 ἠλεγμένον διὰ τὴν ἀκρίβειαν τῆς ἀποτυπώσεως ὑπὸ τοῦ Δ/ντοῦ Τ.Υ.Ν. Κορινθίας ὡς τὸ ἄρθρον 20 Ν. 719/77 ὁρίζει.

3. Τὰς διατάξεις τοῦ Α.Ν. 2344/40 ὡς οὗτος ἐτροποποιήθη ὡς καὶ τὴν πρὸς τοῦτο σχετικὴν Δικαστηριακὴν καὶ Διοικητικὴν Νομολογίαν.

4) Τὸ ὑπ' ἀριθμ. 187.2/262/81/15.5.1981 ἔγγραφον τοῦ Γ.Ε.Ν. μὲ σύμφωνον γνώμην.

5. Τὴν ὑπ' ἀριθ. Δ. 1051/226/12.2.1977 Διαταγὴ τοῦ Ὑπουργείου Οἰκονομικῶν.

6) Τὴν ἐκ τῆς ἐπιτοπίου μεταβάσεως σχηματισθεῖσαν ἀντίληψιν περὶ τοῦ πλάτους τῆς βρεχομένης ζώνης τῆς ξηρᾶς καὶ λοιπῶν συναφῶν στοιχείων ἤτοι:

α. Πεδινὸν τμῆμα μὲ μικρὰν κατὰ μῆκος κλίσιν τοῦ ἐδάφους καὶ μικρὰς διαβρώσεις τῆς ἀκτῆς.

β. Ὑφίσταται παλαιὸς αἰγιαλός.

γ. Αἱ καιρικαὶ συνθῆκαι εἶναι συνήθως οἱ βόρειοι ἄνεμοι ἰσχυρῆς ἐντάσεως.

δ. Ἀλλοίωσιν τῆς παραλίας λόγῳ μετακινήσεως τῆς ἰσάλου γραμμῆς πρὸς Βορρᾶν λόγῳ ἐπιχώσεως.

7) Τὸ ἀπὸ 2.7.1926 Τοπογραφικὸν διάγραμμα τοῦ Μηχανικοῦ Α. Γκίκα ἐπὶ τοῦ ὁποίου ἡ τότε Ἐπιτροπὴ καθώρισεν τὴν 15.10.1926 τὸ χειμέριον κῦμα.

8. Τὴν ἀπὸ 1.6.1981 ἔκθεσιν τῆς τότε Ἐπιτροπῆς τοῦ ἄρθρου 74 τοῦ Π.Δ. 636/77 συνοδευομένην ὑπὸ τοπογραφικοῦ καὶ ὑψομετρικοῦ διαγράμματος ἐπὶ τοῦ ὁποίου καθώρισε τὰς οριογραμμὰς αἰγιαλοῦ παραλίας καὶ παλαιοῦ αἰγιαλοῦ ὡς καὶ τὴν ὑπ' ἀριθμ. 10271/9.6.81 ἐπικυρωτικὴν ἀπόφασιν τοῦ Νομάρχου Κορινθίας.

9) Τὸ 350/81 Δ' ΦΕΚ., εἰς τὸ ὁποῖον ἐδημοσιεύθη ἡ ἐπικύρωσις τοῦ Νομάρχου ἡ ἔκθεσις τῆς Ἐπιτροπῆς καὶ τὸ συνοδεῦον αὐτὴν τοπογραφικὸν καὶ ὑψομετρικὸν διάγραμμα, ἀποφασίζει:

1. Ἐπανακαθορίζει ἐπὶ τοῦ ὡς ἄνω Τοπογραφικοῦ καὶ ὑψομετρικοῦ διαγράμματος.

α. Τὴν οριογραμμὴν τοῦ αἰγιαλοῦ δι' ἐρυθρᾶς συνεχοῦς πολυγωνικῆς γραμμῆς 1, 2, 3, 4, 5, 6, 7, 8, 9, 10, 11, 12, 13, 14, 15, 16, 17, 18, 19, 20, τῆς ὁποίας αἱ κορυφαὶ ἐξασφαλίζονται ἀπὸ σταθερὰ σημεῖα (οἰκίαι).

β. Τὴν οριογραμμὴν τῆς παραλίας διὰ συνεχοῦς κιτρίνης πολυγωνικῆς γραμμῆς 1', 2', 3', 4', 5', 6', 7', 8', 9', 10', 11', 12', 13', 14', 15', 16', 17', 18', 19', 20', 21', τῆς ὁποίας αἱ κορυφαὶ ἐξασφαλίζονται ἀπὸ σταθερὰ σημεῖα (οἰκίαι).

γ. Τὴν οριογραμμὴν τοῦ παλαιοῦ Αἰγιαλοῦ ΑΒΓΔΕΖΗΘΙΚΛΜΝΞΟΠΡΣΤΥΦΧΨ, διὰ κυανῆς συνεχοῦς γραμμῆς.

2. Δὲν ἐξαιρεῖ ἐκ τῆς ζώνης τῆς παραλίας τὰ εἰς αὐτὴν ὑπάρχοντα κτίσματα (οἰκοδομές), διότι τὰ θεωρεῖ αὐθαίρετα ὡς ἀνεγερθέντα ἐντὸς τοῦ τότε ἐνεργοῦ αἰγιαλοῦ.

Ἡ Ἐπιτροπὴ

ΓΕΩΡΓΙΟΣ ΚΑΤΣΑΠΗΣ, ΚΩΝ/ΝΟΣ ΦΡΥΔΑΣ

ΗΛΙΑΣ ΤΑΣΣΟΣ

Κόρινθος, 10 Μαρτίου 1982

Ὁ Νομαρχῶν Διευθυντὴς

ΠΑΝ. ΝΙΚΟΛΟΠΟΥΛΟΣ

ΤΟΠΟΓΡΑΦΙΚΟΝ ΚΑΙ ΥΨΟΜΕΤΡΙΚΟΝ ΔΙΑΓΡΑΜΜΑ

ΠΑΡΑΛΙΑΣ [illegible] (ΚΟΡΙΝΘΙΑΣ)

ΔΙΑ ΤΟΝ [illegible] ΟΡΙΟΓΡΑΜΜΩΝ ΑΙΓΙΑΛΟΥ ΚΑΙ ΠΑΡΑΛΙΑΣ

ΚΛΙΜΑΞ 1:500

ΥΠΟΜΝΗΜΑ

[illegible]

1.2.3.4.5.6.7.8.9.10.11.12.13.14.15.16.17.18.19.20 ΟΡΙΟΓΡΑΜΜΗ ΑΙΓΙΑΛΟΥ

1.2.3.4.5.6.7.8.9.10.11.12.13.14.15.16.17.18.19.20.21 ΟΡΙΟΓΡΑΜΜΗ ΠΑΡΑΛΙΑΣ

Α.Β.Γ.Δ.Ε.Ζ.Η.Θ.Ι.Κ.Λ.Μ.Ν.Ξ.Ο.Π.Ρ.Σ.Τ.Υ.Φ ΟΡΙΟΓΡΑΜΜΗ [illegible] ΑΙΓΙΑΛΟΥ

[illegible]


Εν Κορίνθω τη 25-8-1982


Ο ΣΥΝΤΑΞΑΣ


Εν Κορίνθω τη 27-1-1982


Εν Κορίνθω τη [illegible]


Η ΕΠΙΤΡΟΠΗ

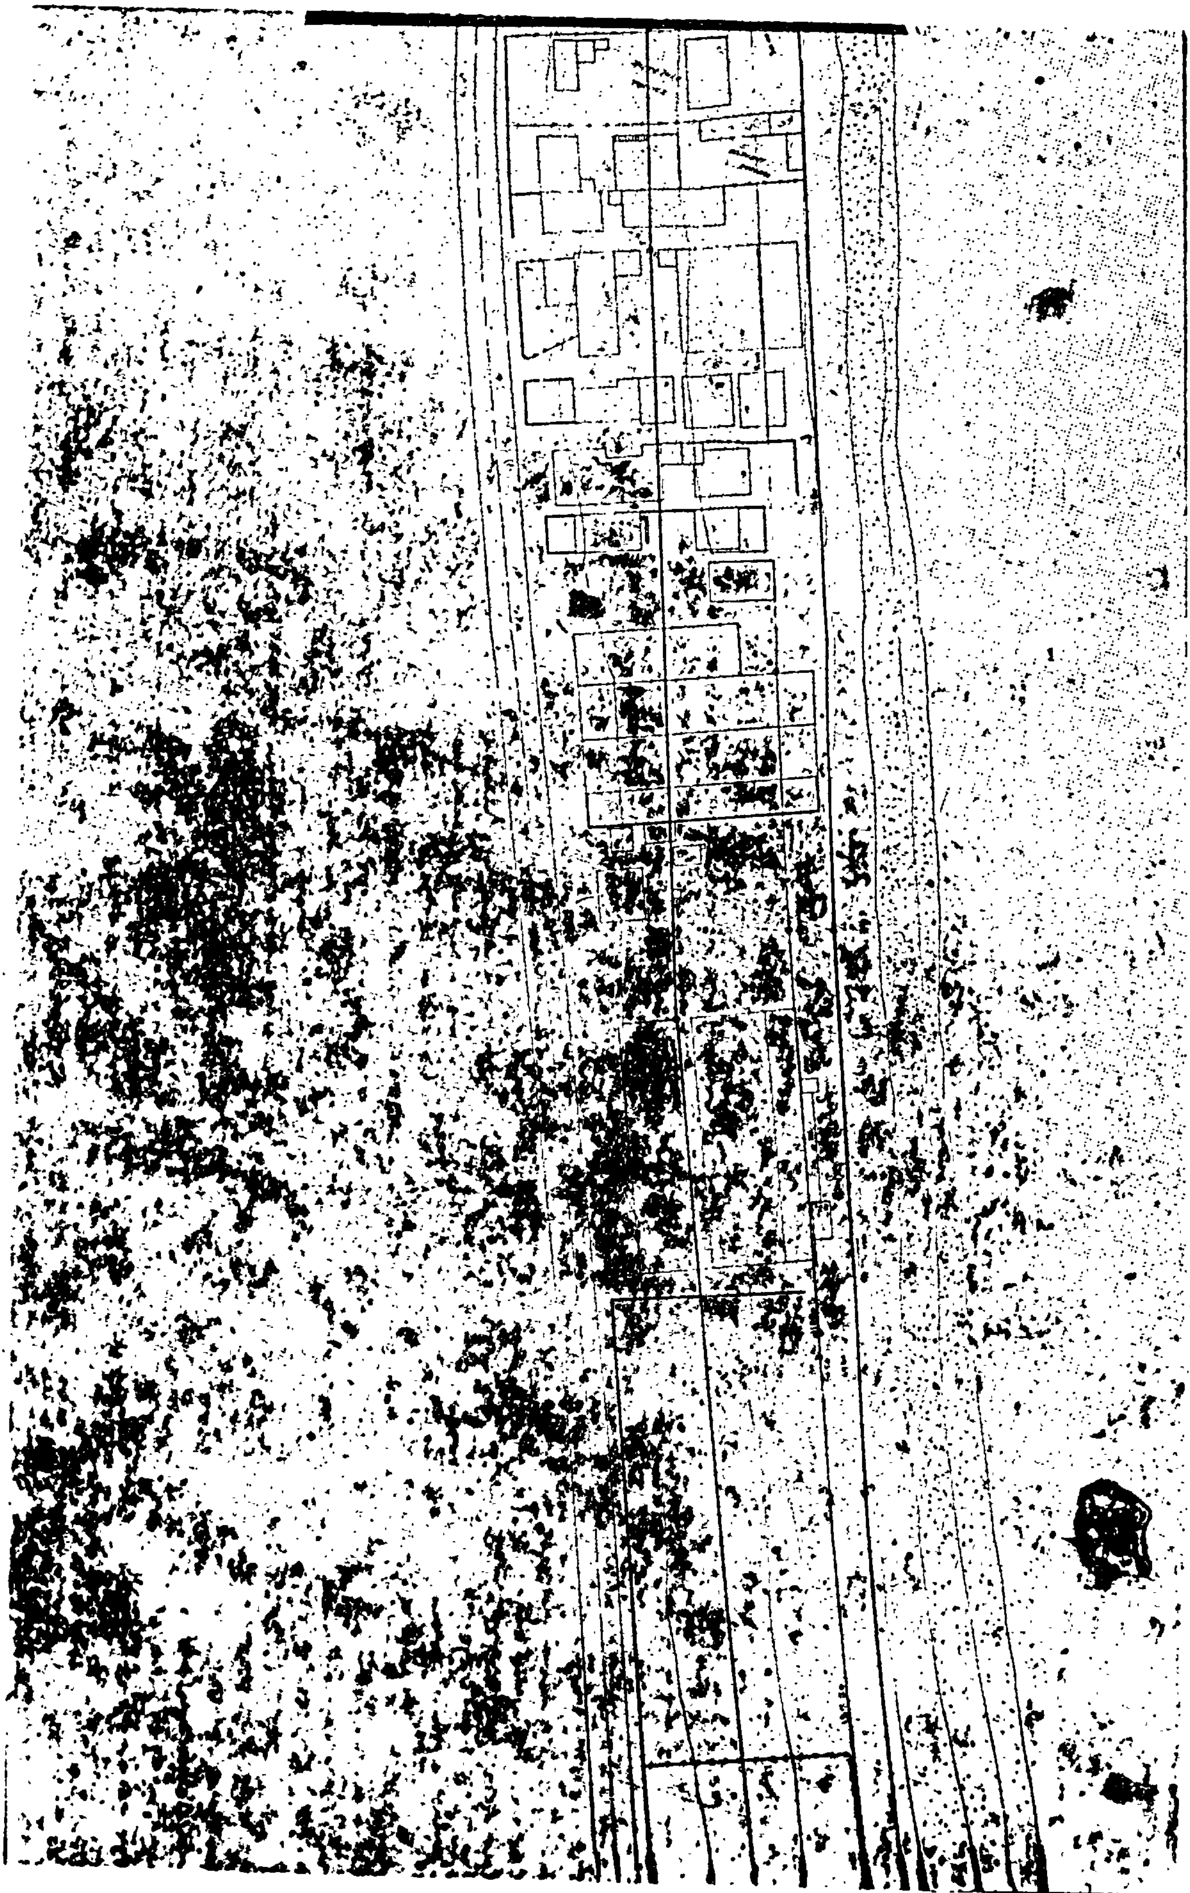

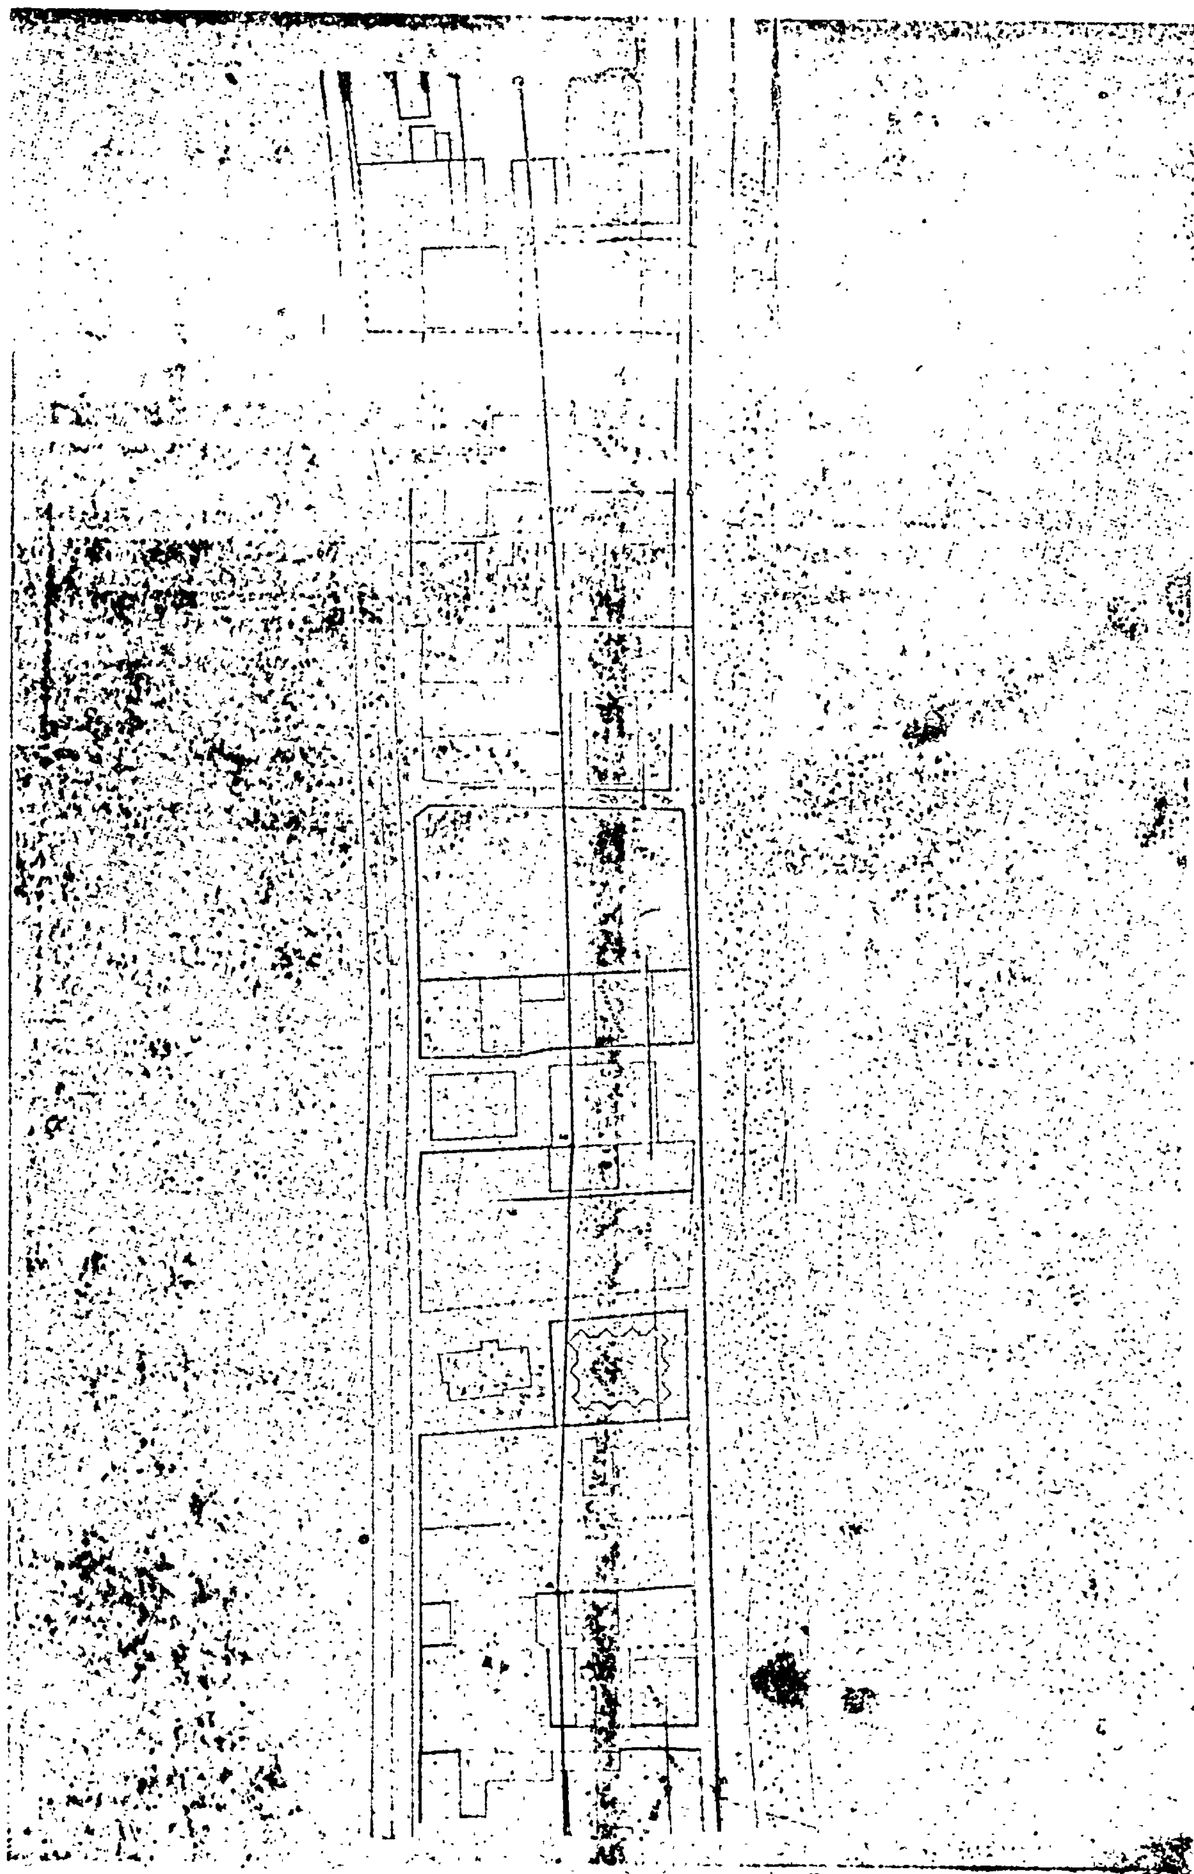

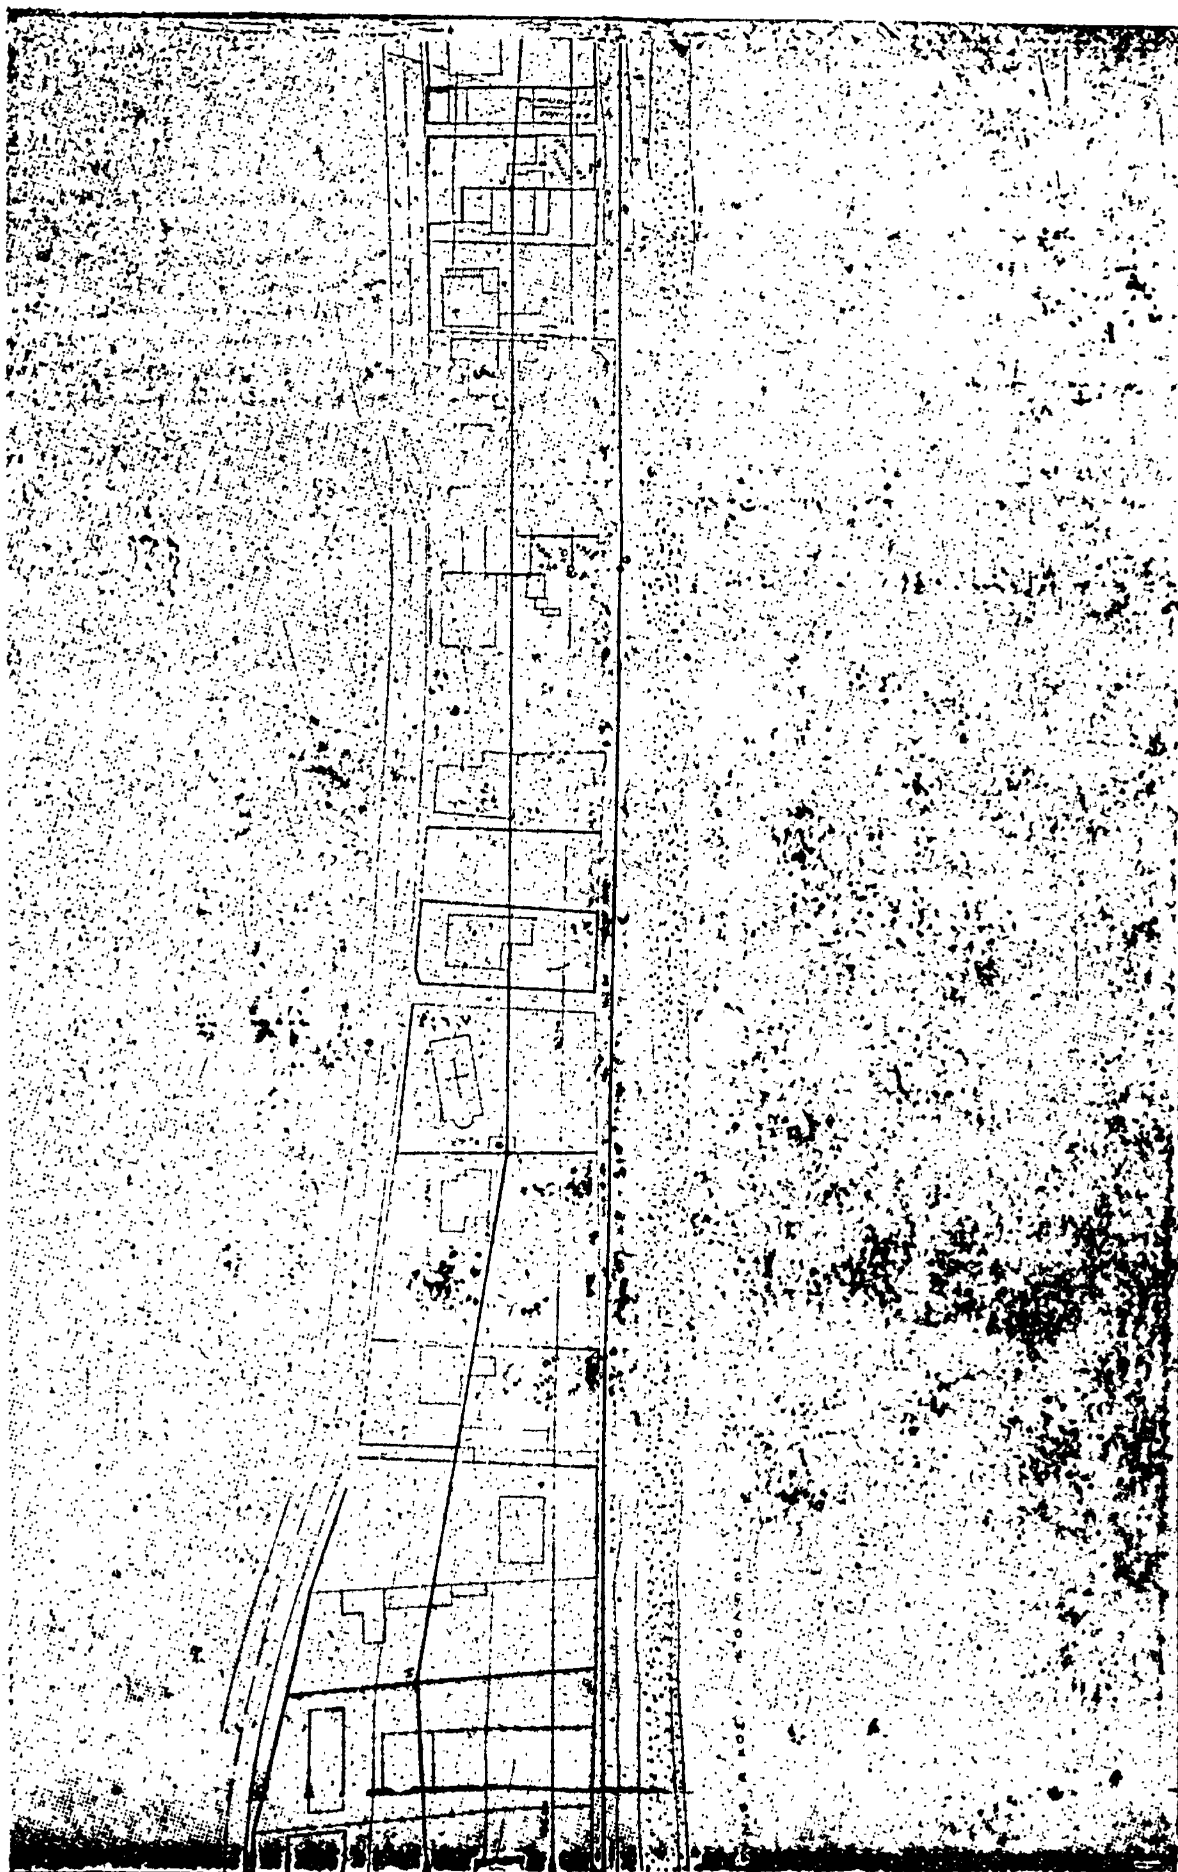

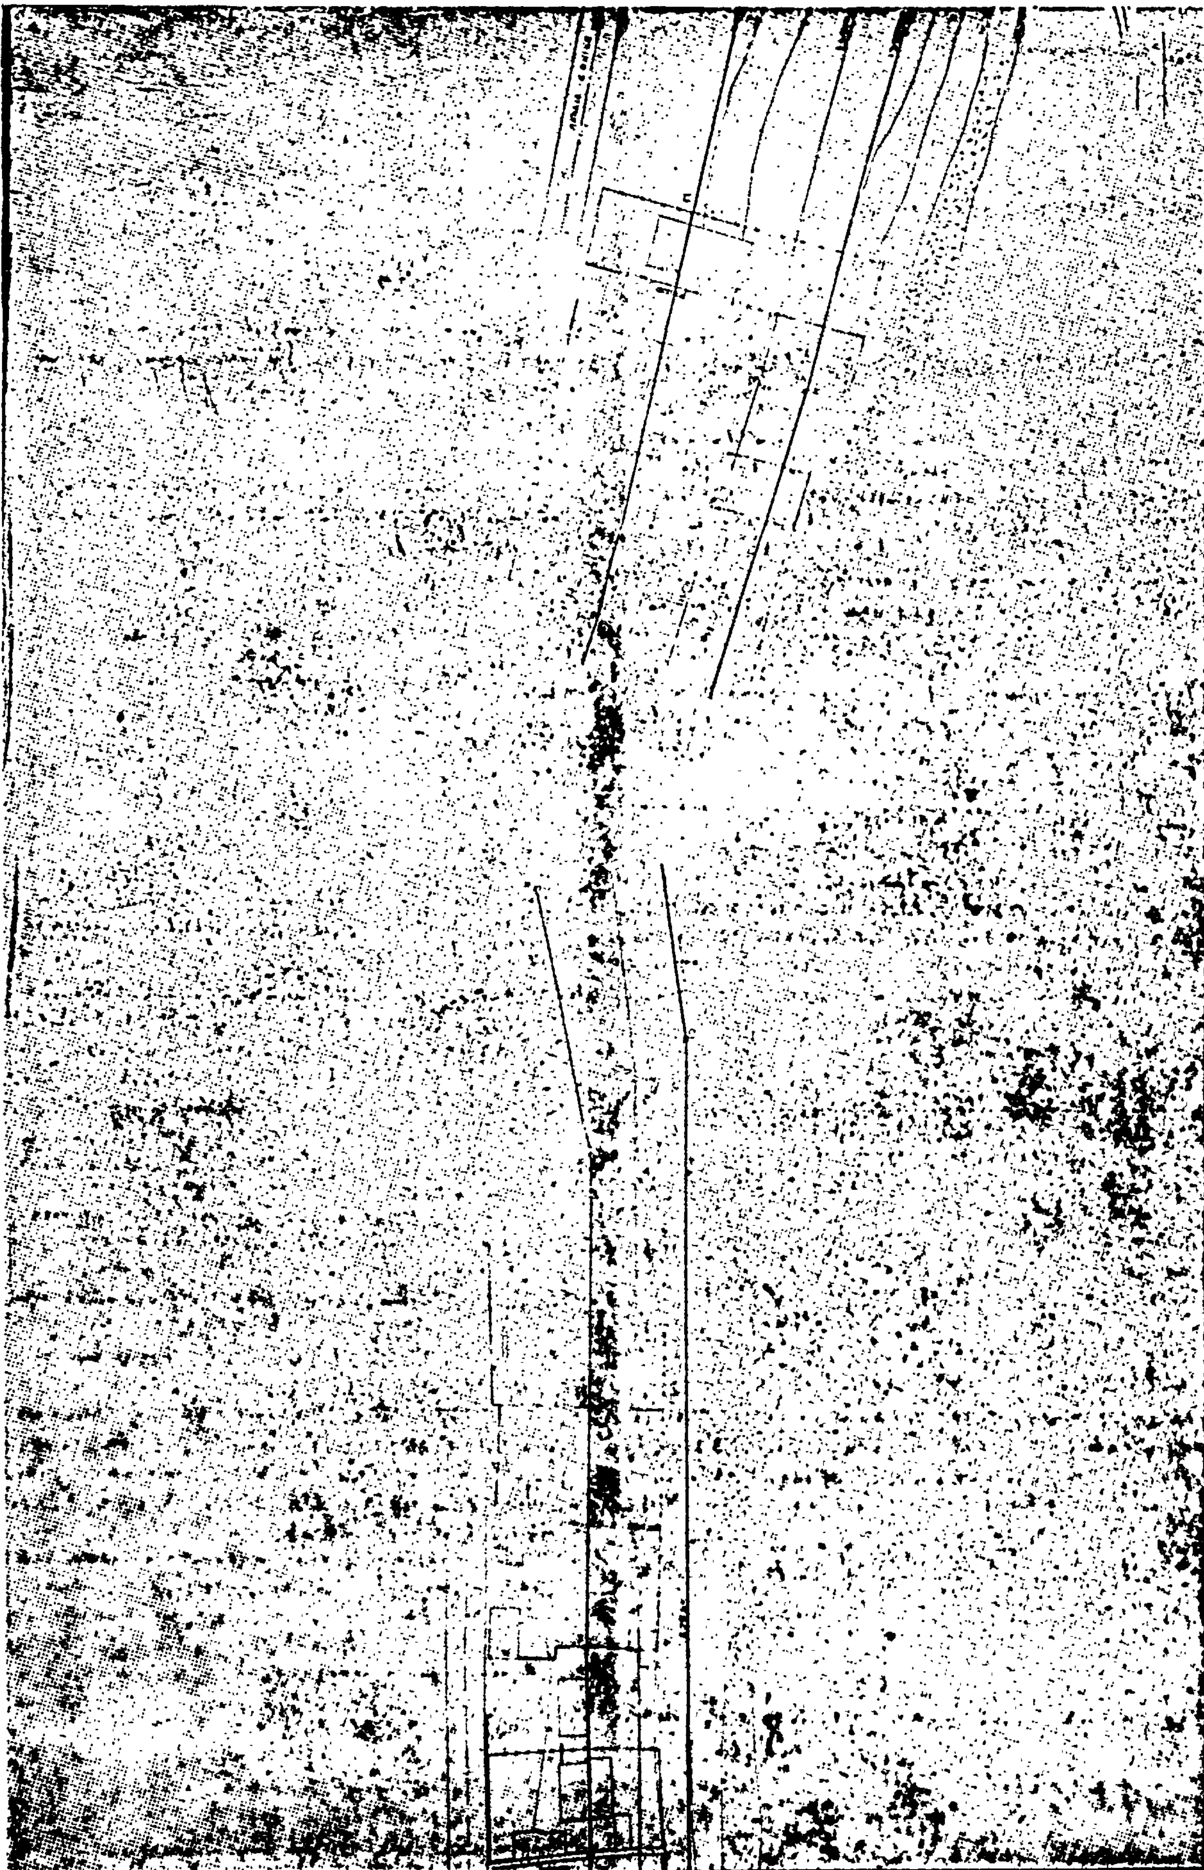

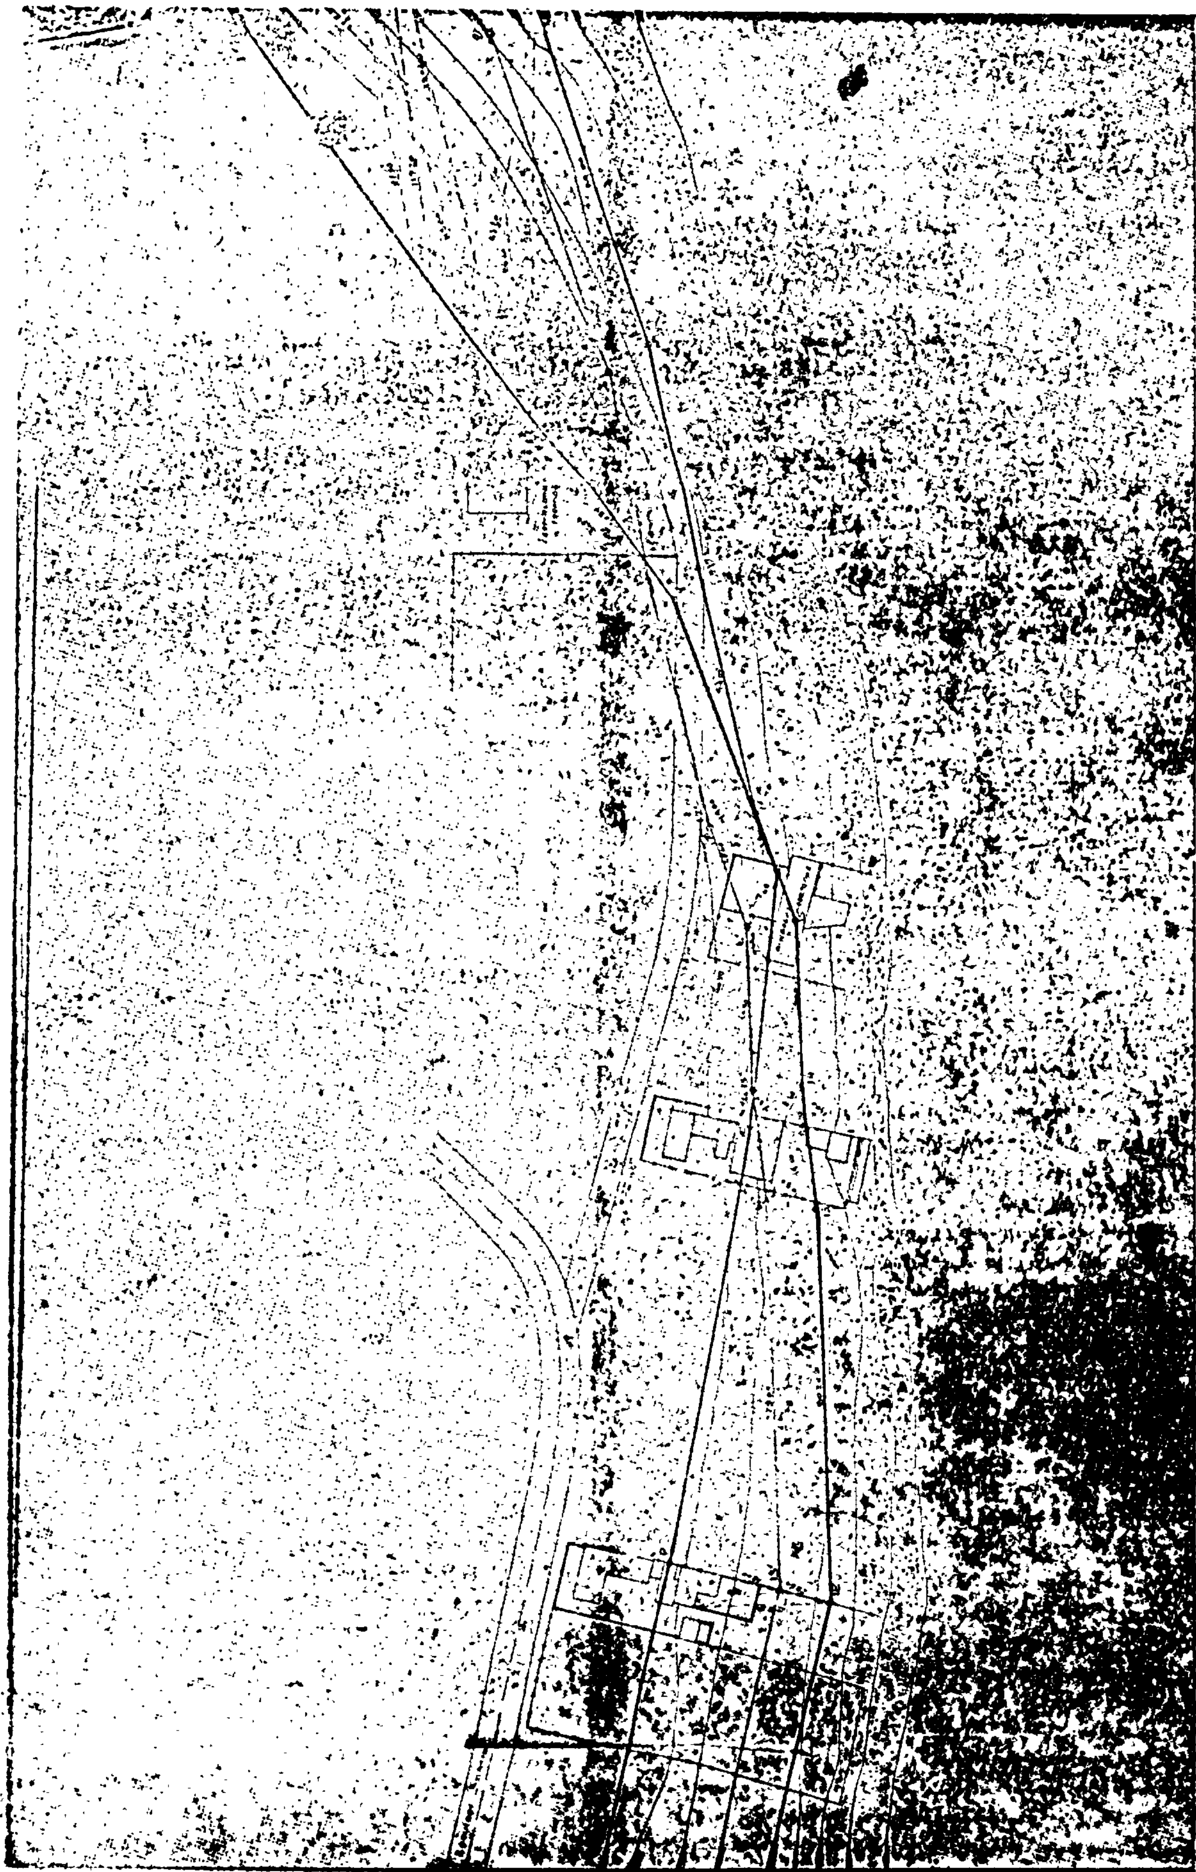



Ἀριθ. 160 (4)

Κήρυξη ὡς ἀναδασωτέας ἐκτάσεως 2.840 τ.μ. στὴ θέση ΝΑΤΟ τοῦ Δήμου Κορωπίου.

Ο ΝΟΜΑΡΧΗΣ ΑΤΤΙΚΗΣ
ΔΙΑΜΕΡΙΣΜΑ ΑΝΑΤΟΛΙΚΗΣ ΑΤΤΙΚΗΣ

Ἔχοντας ὑπόψη:

1. Τὸ ἄρθρο 117 παρ. 3 τοῦ Συντάγματος.
2. Τὶς περὶ διοικητικῆς ἀποκεντρώσεως διατάξεις.
3. Τὶς διατάξεις τοῦ Ν. 998/79 «περὶ προστασίας τῶν δασῶν καὶ τῶν δασικῶν ἐν γένει ἐκτάσεων τῆς Χώρας» καὶ συγκεκριμένα: α) τοῦ ἄρθρου 41 παρ. 1 καὶ β) τοῦ ἄρθρου 38 παρ. 1.
4. Τὴ Δ/γὴ τοῦ Ὑπουργείου Γεωργίας 160417/1180/8.7.1980 «περὶ ὁδηγιῶν γιὰ τὶς ἀναδασωτέες ἐκτάσεις».
5. Τὴ 10686/31.12.81 πρόταση τοῦ ἁρμόδιου Δασαρχείου Πεντέλης, περὶ κηρύξεως **ἀναδασωτέας, τῆς ἀναφερομένης** στὸ θέμα ἐκτάσεως, ἀποφασίζουμε:

Κηρύσσουμε ἀναδασωτέα, μὲ σκοπὸ τὴν ἐπαναδημιουργία καὶ διατήρηση τῆς δασικῆς βλαστήσεως ποὺ καταστράφηκε ἀπὸ ἀλλαγὴ χρήσεως, τὴ δημόσια δασικὴ ἔκταση δύο χιλιάδων ὀκτακοσίων σαράντα (2.840) τ.μ. ποὺ βρίσκεται στὴ θέση ΝΑΤΟ τοῦ Δήμου Κορωπίου, ὅπως φαίνεται στὸ συνημμένο διάγραμμα, τὸ ὁποῖο ἀποτελεῖ ἀναπόσπαστο μέρος τῆς ἀποφάσεως αὐτῆς καὶ ἔχει ὅρια:

Ἀνατολικά: Μὲ ἀγρὸ ἰδίου.

Δυτικά: Μὲ δημόσια δασικὴ ἔκταση.

Βόρεια: Μὲ ἀγρὸ ἰδίου.

Νότια: Μὲ ἀγρὸ καὶ ἀσφαλτόδρομο.

Ἡ ἀπόφαση αὐτὴ νὰ δημοσιευθεῖ στὴν Ἐφημερίδα τῆς Κυβερνήσεως.

Ἁγία Παρασκευή, 19 Μαρτίου 1982

Ἡ Νομαρχῶν Διευθυντὴς
ΓΑΡ. ΓΥΦΤΑΚΗ

ΤΟΠΟΓΡΑΦΙΚΟ ΔΙΑΓΡΑΜΜΑ

Καταπατηθείσης δασ. εκτάσεως υπό Ευαγγέλου Γούσα στη θέση

ΚΛ 1:1000



Ευάγγελος Γούσας

προς Κορωνί

προς Ρανιάρ

ΠΡΟΣΑΡΤΑΤΑΙ

Εις την αριθ. 160/28-1-82

Διαμερίσματος

Ο ΔΙΕΥΘΥΝΤΗΣ ΔΑΣΩΝ



ΑΝΑΣΤ. ΛΑΡΚΑΠΗΣ

Μορωνί 16-6-80

Γ. Δημητρόπουλος

Η ΥΠΗΡΕΣΙΑ ΤΟΥ ΕΘΝΙΚΟΥ ΤΥΠΟΓΡΑΦΕΙΟΥ
ΓΝΩΣΤΟΠΟΙΕΙ ΟΤΙ:

Ἡ ἐτήσια συνδρομή τῆς Ἐφημερίδας τῆς Κυβερνήσεως, ἡ τιμή τῶν φύλλων της πού πωλοῦνται τμηματικά καί τά τέλη δημοσιεύσεων στήν Ἐφημερίδα τῆς Κυβερνήσεως, καθορίσθηκαν ἀπό 1 Ἰανουαρίου 1981 ὡς ἀκολούθως:

Α'. ΕΤΗΣΙΕΣ ΣΥΝΔΡΟΜΕΣ

1. Γιά τό Τεῦχος Α'	Δραχ.	1.500
2. » » » Β'	»	3.000
3. » » » ΤΑΠΣ	»	2.000
4. » » » Γ'	»	1.000
5. » » » Δ'	»	2.500
6. » » » Νομικῶν Προσώπων Δ.Δ. κλπ.	»	1.000
7. » » » Ἀν. Εἰδ. Δικαστηρίου	»	200
8. » » » Παράρτημα	»	600
9. » » » Ἀνωνύμων Ἑταιρειῶν κλπ.	»	7.000
10. » » Δελτίο Ἐμπορικῆς καί Βιομηχανικῆς Ἰδιοκτησίας	»	600
11. Γιά ὅλα τά τεύχη καί τό Δ.Ε.Β.Ι.	»	17.000

Οἱ Δῆμοι καί οἱ Κοινότητες τοῦ Κράτους καταβάλλουν τό 1/2 τῶν ἀνωτέρω συνδρομῶν.

Ὑπέρ τοῦ Ταμείου Ἀλληλοβοηθείας Προσωπικοῦ τοῦ Ἐθνικοῦ Τυπογραφείου (ΤΑΠΕΤ) ἀναλογοῦν τά ἑξῆς ποσά:

1. Γιά τό Τεῦχος Α'	Δραχ.	75
2. » » » Β'	»	150
3. » » » ΤΑΠΣ	»	100
4. » » » Γ'	»	50
5. » » » Δ'	»	125
6. » » » Νομικῶν Προσώπων Δ.Δ. κλπ.	»	50
7. » » » Ἀν. Εἰδ. Δικαστηρίου	»	10
8. » » » Παράρτημα	»	30
9. » » » Ἀνωνύμων Ἑταιρειῶν κλπ.	»	350
10. » » Δελτίο Ἐμπ. καί Βιομ. Ἰδιοκτησίας	»	30
11. Γιά ὅλα τά τεύχη	»	850

Β'. ΤΙΜΗ ΦΥΛΛΩΝ

Ἡ τιμή πωλήσεως κάθε φύλλου, μέχρις 8 σελ., εἶναι 7 δρχ., ἀπό 9 ὡς 24 σελ. 14 δρχ., ἀπό 25 ὡς 48 σελ. 20 δρχ., ἀπό 49 ὡς 80 σελ. 40 δρχ. ἀπό 81 σελ. καί ἄνω ἡ τιμή πωλήσεως κάθε φύλλου προσαυξάνεται κατά 40 δρχ. ἀνά 80 σελίδες.

Γ'. ΤΙΜΗ ΦΩΤΟΑΝΤΙΓΡΑΦΩΝ

Ἡ τιμή διαθέσεως στό κοινό τῶν ἐκδιδομένων ἀπό τό Ἐθνικό Τυπογραφεῖο φωτοαντιγράφων τῶν διαφόρων φύλλων τῆς Ἐφημερίδας τῆς Κυβερνήσεως καθορίζεται σέ τρεῖς (3) δραχμές κατά σελίδα.

Δ'. ΤΕΛΗ ΔΗΜΟΣΙΕΥΣΕΩΝ

Ι. Στό τεῦχος Ἀνωνύμων Ἑταιρειῶν καί Ἑταιρειῶν Περιωρισμένης Εὐθύνης:

Α'. Ἀνωνύμων Ἑταιρειῶν:

1. Τῶν καταστατικῶν	Δρχ.	18.000
2. Τῶν ἀποφάσεων «περί συγχωνεύσεως ἀνωνύμων ἑταιρειῶν»	»	18.000
3. Τῶν κωδικοποιήσεων τῶν καταστατικῶν (ΦΕΚ 309/67,τ. Β')	»	9.000
4. Τῶν τροποποιήσεων τῶν καταστατικῶν	»	5.000
5. Τῶν ἰσολογισμῶν κάθε χρήσεως	»	8.000
6. Τῶν ὑπουργικῶν ἀποφάσεων «περί παροχῆς ἀδείας ἐπεκτάσεως τῶν ἐργασιῶν Ἀσφαλιστικῶν Ἑταιρειῶν», τῶν ἐκθέσεων ἐκτιμήσεως περιουσιακῶν στοιχείων καί τῶν ἀποφάσεων τοῦ Δ.Σ. τοῦ ΕΛΤΑ, μέ τίς ὁποῖες ἐγκρίνονται καί δημοσιεύονται οἱ κανονισμοί αὐτοῦ	»	7.000
7. Τῶν ἀποφάσεων «περί ἐγκαταστάσεως ὑποκαταστήματος, διορισμοῦ γενικοῦ πράκτορος καί παροχῆς πληρεξουσιότητος πρός ἀντιπροσώπευσιν ἐν Ἑλλάδι ἀλλοδαπῶν Ἑταιρειῶν» καί τῶν ἀποφάσεων «περί μεταβιβάσεως τοῦ χαρτοφυλακίου Ἀσφαλιστικῶν Ἑταιρειῶν κατά τό ἄρθρο 59 παρ. 1 τοῦ Ν.Δ. 400/70»	»	4.000
8. Τῶν ἀνακοινώσεων γιά κάθε μεταβολή πού γίνεται μέ ἀπόφαση Γ.Σ. ἤ Δ.Σ., τῶν προσκλήσεων σέ γενικές συνελεύσεις, τῶν κατά τό ἄρθρο 32 τοῦ Ν. 3221/24 γνωστοποιήσεων, τῶν ἀνακοινώσεων, πού προβλέπονται ἀπό τό ἄρθρο 59 παρ. 3 τοῦ Ν.Δ. 400/1970 «περί Ἀλλοδαπῶν Ἀσφαλιστικῶν Ἑταιρειῶν», τῶν ἀποφάσεων τοῦ Διοικητικοῦ Συμβουλίου τοῦ ΕΛΤΑ, πού ἀναφέρονται σέ προσωρινές διατάξεις καί τῶν ἀποφάσεων τοῦ Ὑπ. Συγκοινωνιῶν διά τούς ΗΛΠΑΠ – ΗΣΑΠ – ΟΣΕ	»	2.000
9. Τῶν συνοπτικῶν μηνιαίων καταστάσεων τῶν Τραπεζικῶν Ἑταιρειῶν	»	2.000
10. Τῶν ἀποφάσεων τῆς ἐπιτροπῆς τοῦ Χρηματιστηρίου «περί εἰσαγωγῆς χρεωγράφων εἰς τό χρηματιστήριον πρός διαπραγμάτευσιν, συμφώνως πρός τά διατάξεις τοῦ ἄρθρου 2 παρ. 3 Α.Ν. 148/1967	Δρχ.	2.000
11. Τῶν ἀποφάσεων τῆς ἐπιτροπῆς κεφαλαιαγορᾶς «περί διαγραφῆς χρεωγράφων ἐκ τοῦ χρηματιστηρίου, συμφώνως πρός τάς διατάξεις τοῦ ἄρθρου 2 παρ. 4 Α.Ν. 148/67»	»	2.000
12. Τῶν ἀποφάσεων «περί ἐγκρίσεως τιμολογίων τῶν Ἀσφαλιστικῶν Ἑταιρειῶν»	»	2.000

Β'. Ἑταιρειῶν Περιωρισμένης Εὐθύνης:

1. Τῶν καταστατικῶν	Δρχ.	2.000
2. Τῶν κωδικοποιήσεων τῶν καταστατικῶν	»	2.000
3. Τῶν ἰσολογισμῶν κάθε χρήσεως	»	2.500
4. Τῶν ἐκθέσεων ἐκτιμήσεως περιουσιακῶν στοιχείων	»	2.000
5. Τῶν τροποποιήσεων τῶν καταστατικῶν (γιά κάθε συμβολαιογραφική πράξη)	»	800
6. Τῶν ἀνακοινώσεων μέ συμβολαιογραφική πράξη	»	800
7. Τῶν ἀνακοινώσεων μέ ἀπόφαση τῆς Γ.Σ.	»	600
8. Τῶν προσκλήσεων σέ γενικές συνελεύσεις	»	600

Γ'. Ἀλληλασφαλιστικῶν Συνεταιρισμῶν – Ἀλληλασφαλιστικῶν Ταμείων καί Φιλανθρωπικῶν Σωματείων:

1. Τῶν ὑπουργικῶν ἀποφάσεων «περί χορηγήσεως ἀδείας λειτουργίας Ἀλληλασφαλιστικῶν Συνεταιρισμῶν – Ἀλληλασφαλιστικῶν Ταμείων»	Δρχ.	2.000
2. Τῶν ἰσολογισμῶν τῶν ἀνωτέρω Συνεταιρισμῶν, Ταμείων καί Σωματείων	»	2.500
Δ'. Τῶν δικαστικῶν πράξεων:	Δρχ.	800

ΙΙ. Στό Τέταρτο τεῦχος:

Τῶν δικαστικῶν πράξεων γιά παρακατάθεση ἀποζημιώσεως	»	800

Ε'. ΚΑΤΑΒΟΛΗ ΣΥΝΔΡΟΜΩΝ - ΤΕΛΩΝ ΔΗΜΟΣΙΕΥΣΕΩΝ ΚΑΙ ΠΟΣΟΣΤΩΝ Τ.Α.Π.Ε.Τ.

1. Οἱ συνδρομές τοῦ ἐσωτερικοῦ καί τά τέλη δημοσιεύσεων προκαταβάλλονται στά Δημόσια Ταμεῖα ἔναντι ἀποδεικτικοῦ εἰσπράξεως, τό ὁποῖο φροντίζει ὁ ἐνδιαφερόμενος νά τό στείλει στό Ἐθνικό Τυπογραφεῖο.

2. Οἱ συνδρομές τοῦ ἐξωτερικοῦ εἶναι δυνατό νά στέλνονται καί σέ ἀνάλογο συνάλλαγμα μέ ἐπιταγή ἐπ' ὀνόματι τοῦ Διευθυντῆ Διαχειρίσεως τοῦ Ἐθνικοῦ Τυπογραφείου.

3. Τό ὑπέρ τοῦ ΤΑΠΕΤ ποσοστό ἐπί τῶν ἀνωτέρω συνδρομῶν καί τελῶν δημοσιεύσεων καταβάλλεται ὡς ἑξῆς:

α) στήν Ἀθήνα: στό Ταμεῖο τοῦ ΤΑΠΕΤ (Κατάστημα Ἐθνικοῦ Τυπογραφείου),

β) στίς ὑπόλοιπες πόλεις τοῦ Κράτους: στά Δημόσια Ταμεῖα καί ἀποδίδεται στό ΤΑΠΕΤ σύμφωνα μέ τίς 192378/3639/1947 (RONEO 185) καί 178048/5321/31.7.65 (RONEO 139) ἐγκύκλιες διαταγές τοῦ Γ.Λ.Κ.

γ) στίς περιπτώσεις συνδρομῶν ἐξωτερικοῦ: ὅταν ἡ ἀποστολή τους γίνεται μέ ἐπιταγές μαζί μ' αὐτές στέλνεται καί τό ὑπέρ τοῦ ΤΑΠΕΤ ποσοστό.

ΑΠΟ ΤΟ ΕΘΝΙΚΟ ΤΥΠΟΓΡΑΦΕΙΟ